


Pensilina modello Delta R1

Sbalzo 1000 mm .....

Sbalzo 1200 mm .....

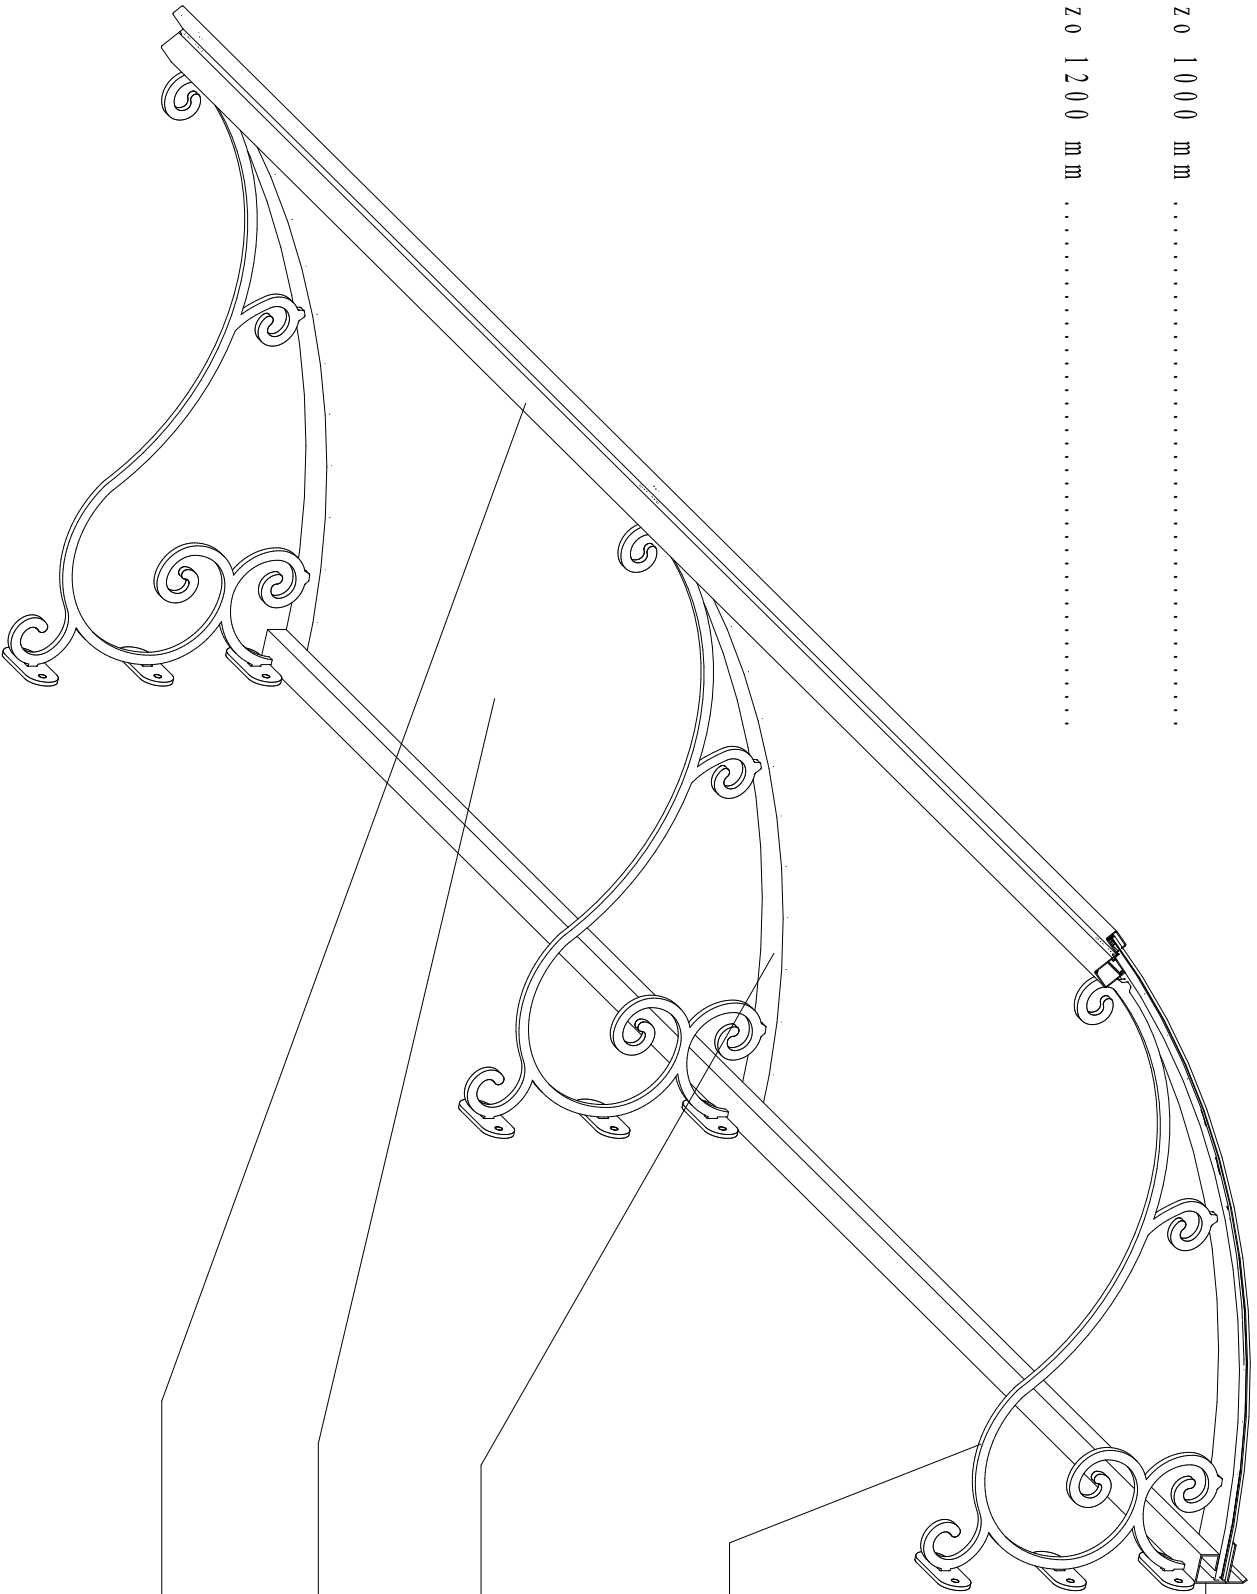

Profilo di alluminio al muro

Pannello in ferro lavorato

Centine in alluminio

Lastra di copertura

profilo anteriore in alluminio