


Timpano di chiusura teste in poliestre

Lastra in poliestre grecata curva

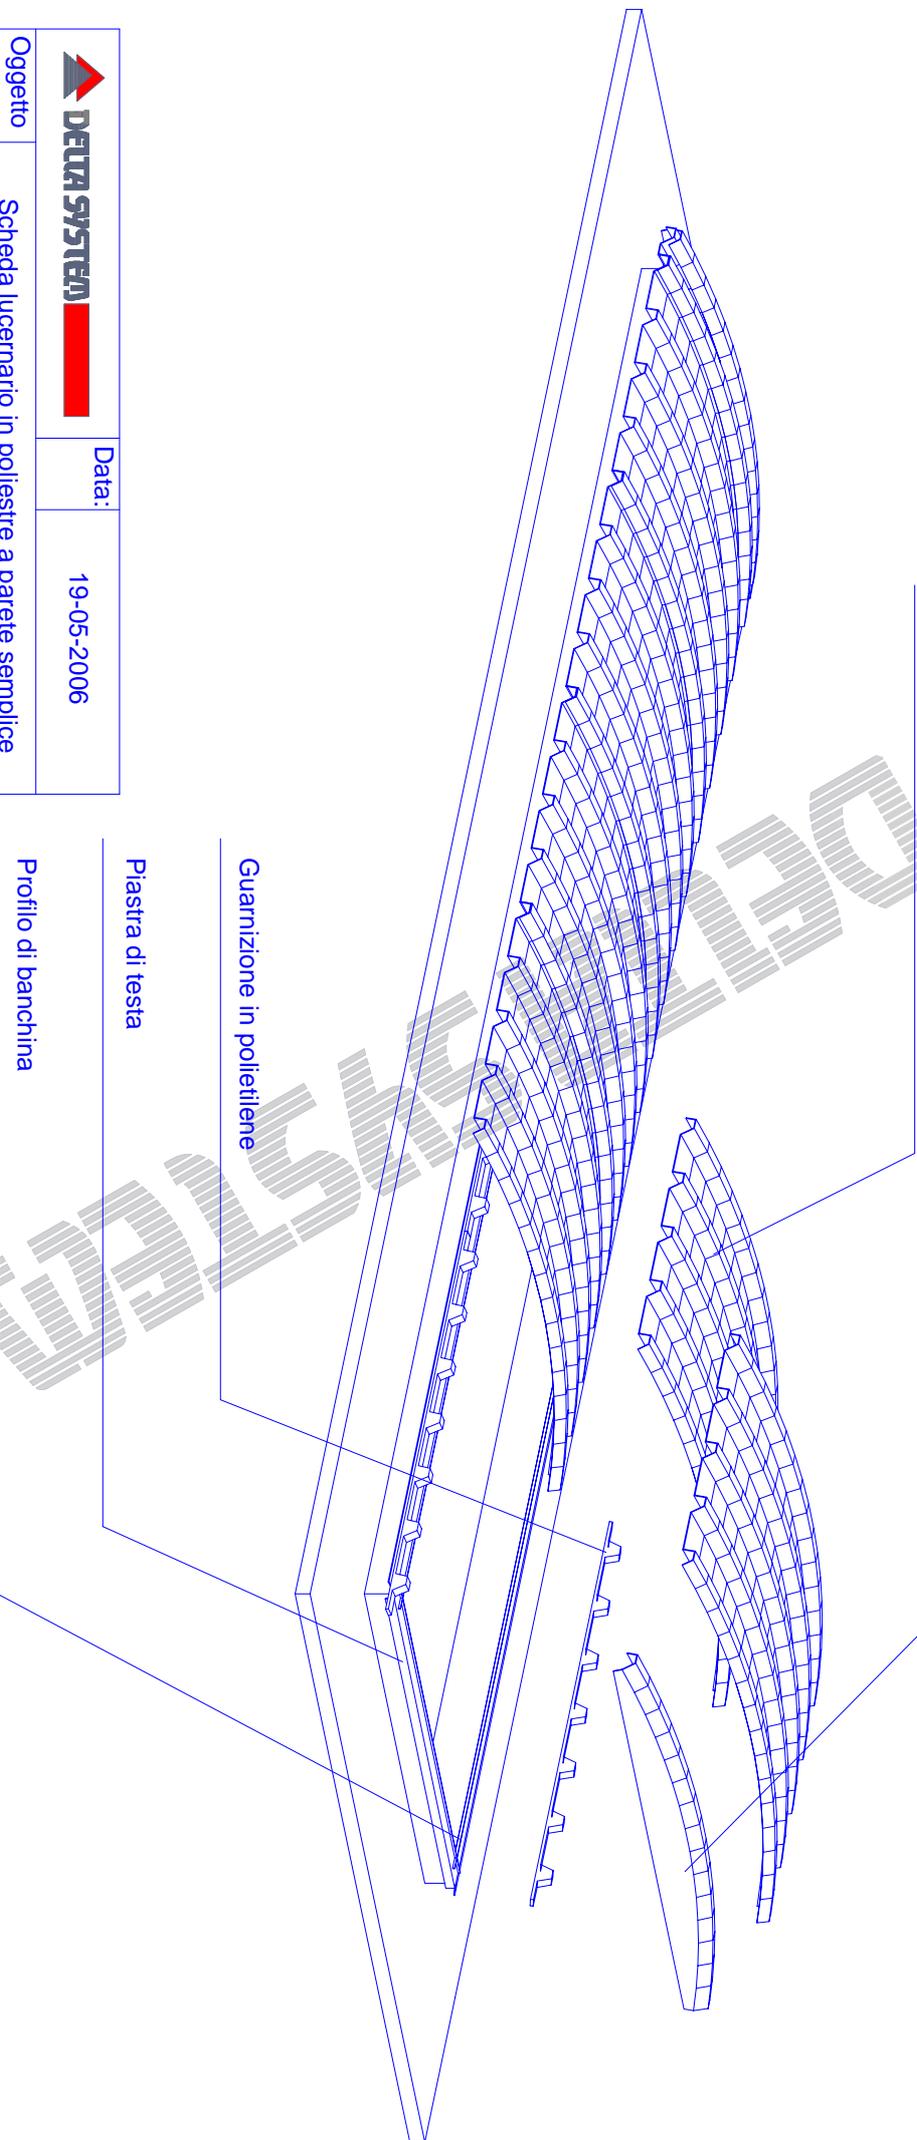

Data: 19-05-2006

Oggetto	Scheda lucernario in poliestre a parete semplice	
Scala	1/.....	Revisione
File	Lucernario in poliestre a parete semplice	

Timpano in poliestere

Lastra grecata curva in poliestere


Profilo di banchina

Profilo di fissaggio rotolo

Guarnizione in polietilene

Rotolo in poliestere profilo onda lamiera

	Data: 19-05-2006	
	Oggetto	Lucernario Grecato curvo in poliestere con rotolo OI
Scala	1/.....	Revisione
File	Lucernario in poliestere con rotolo OI	

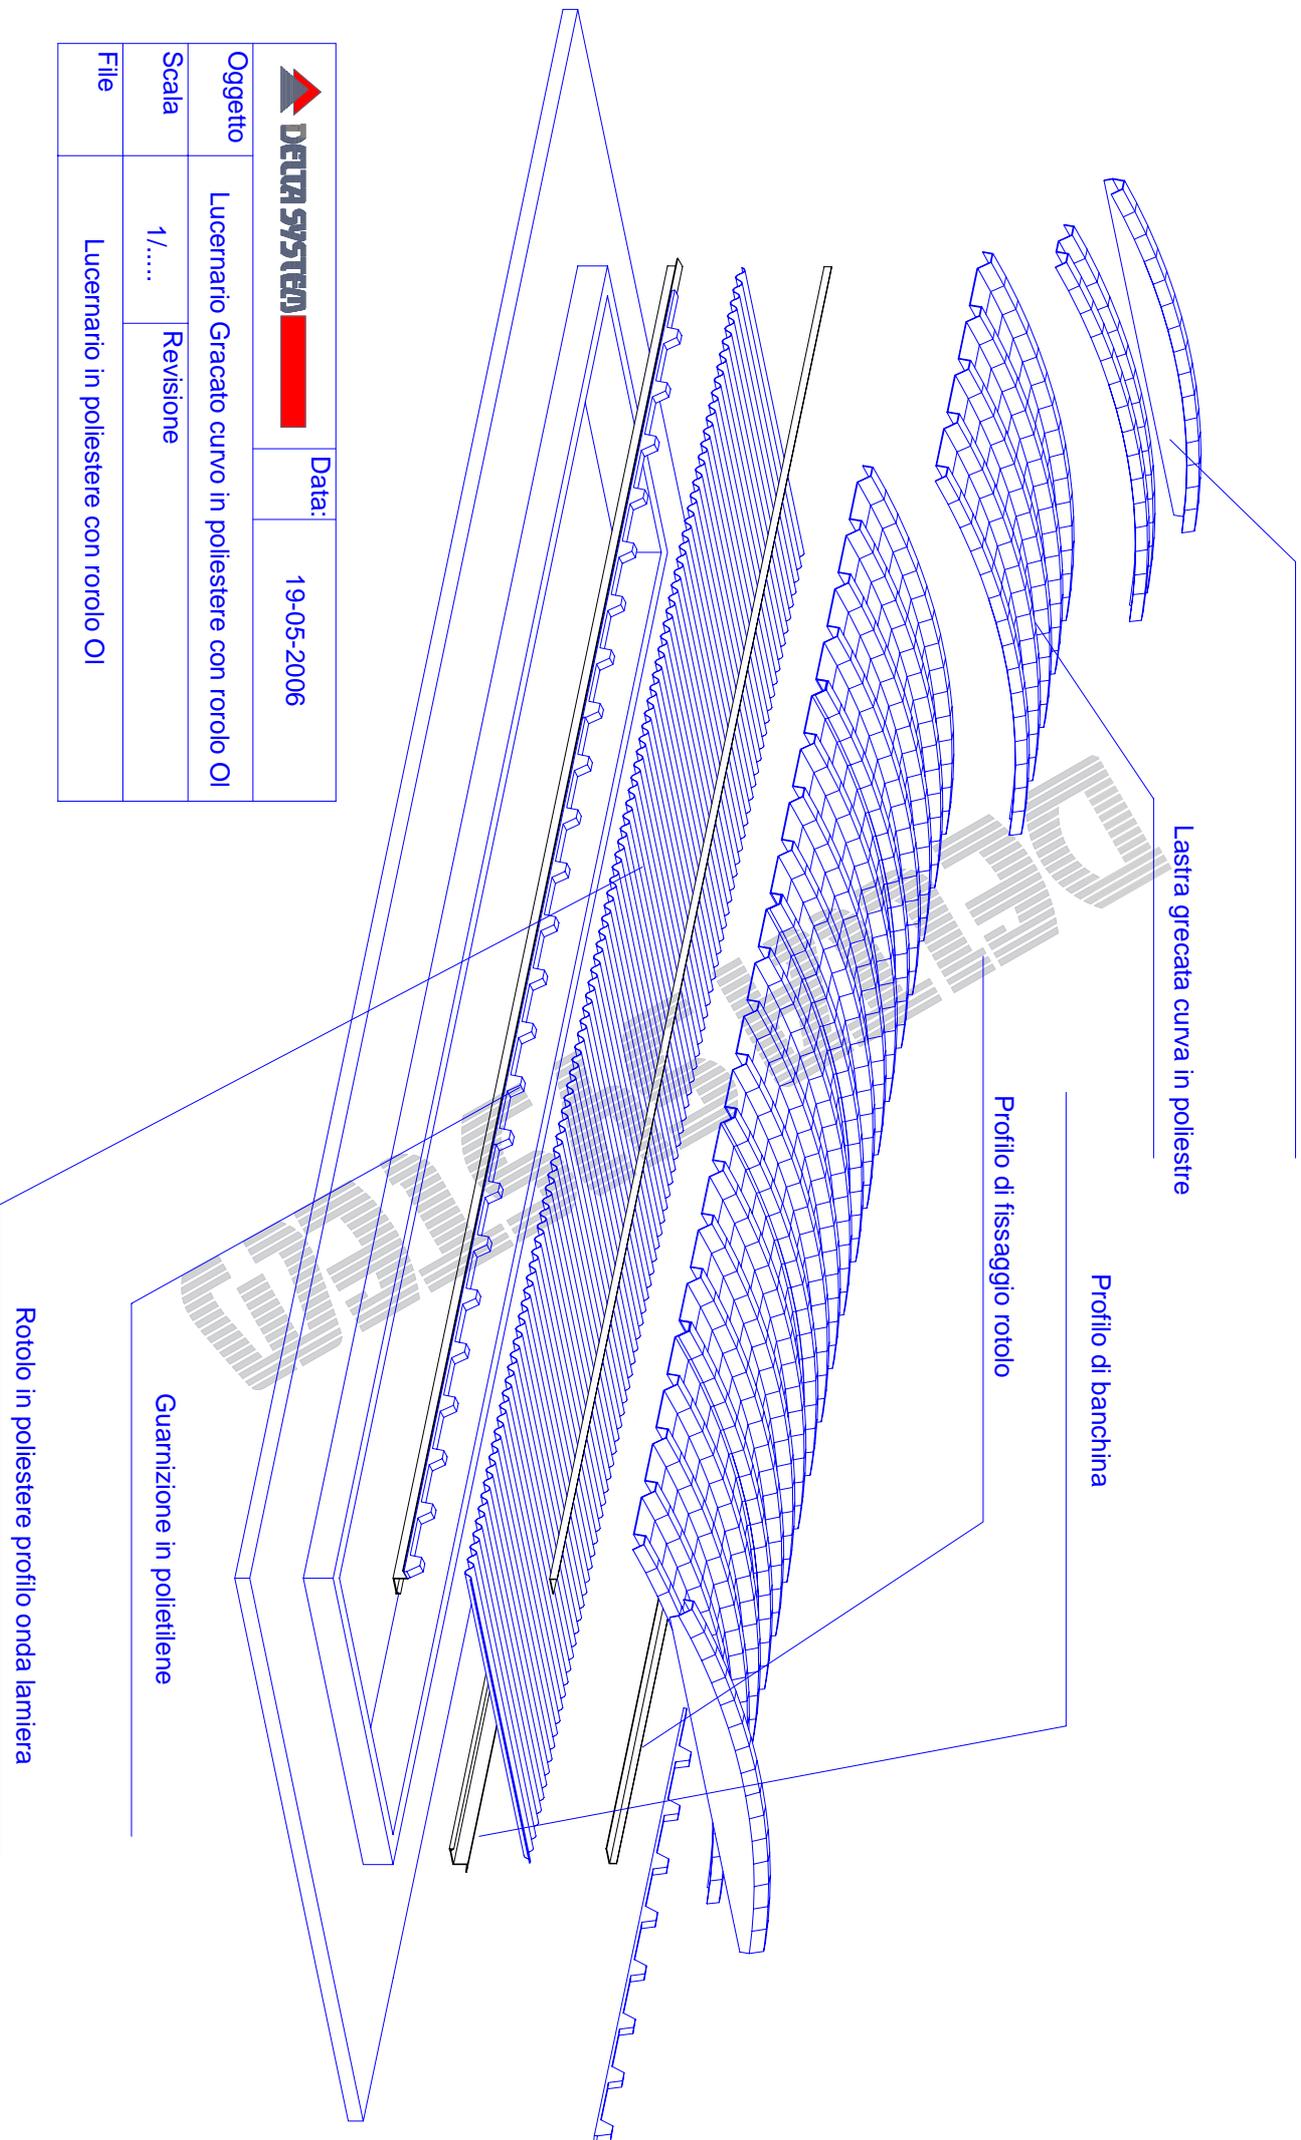


Timpano in poliestere

Lastra in poliestere grecata curva

Lastra in poliestere grecata retta

Guarnizione in polietilene

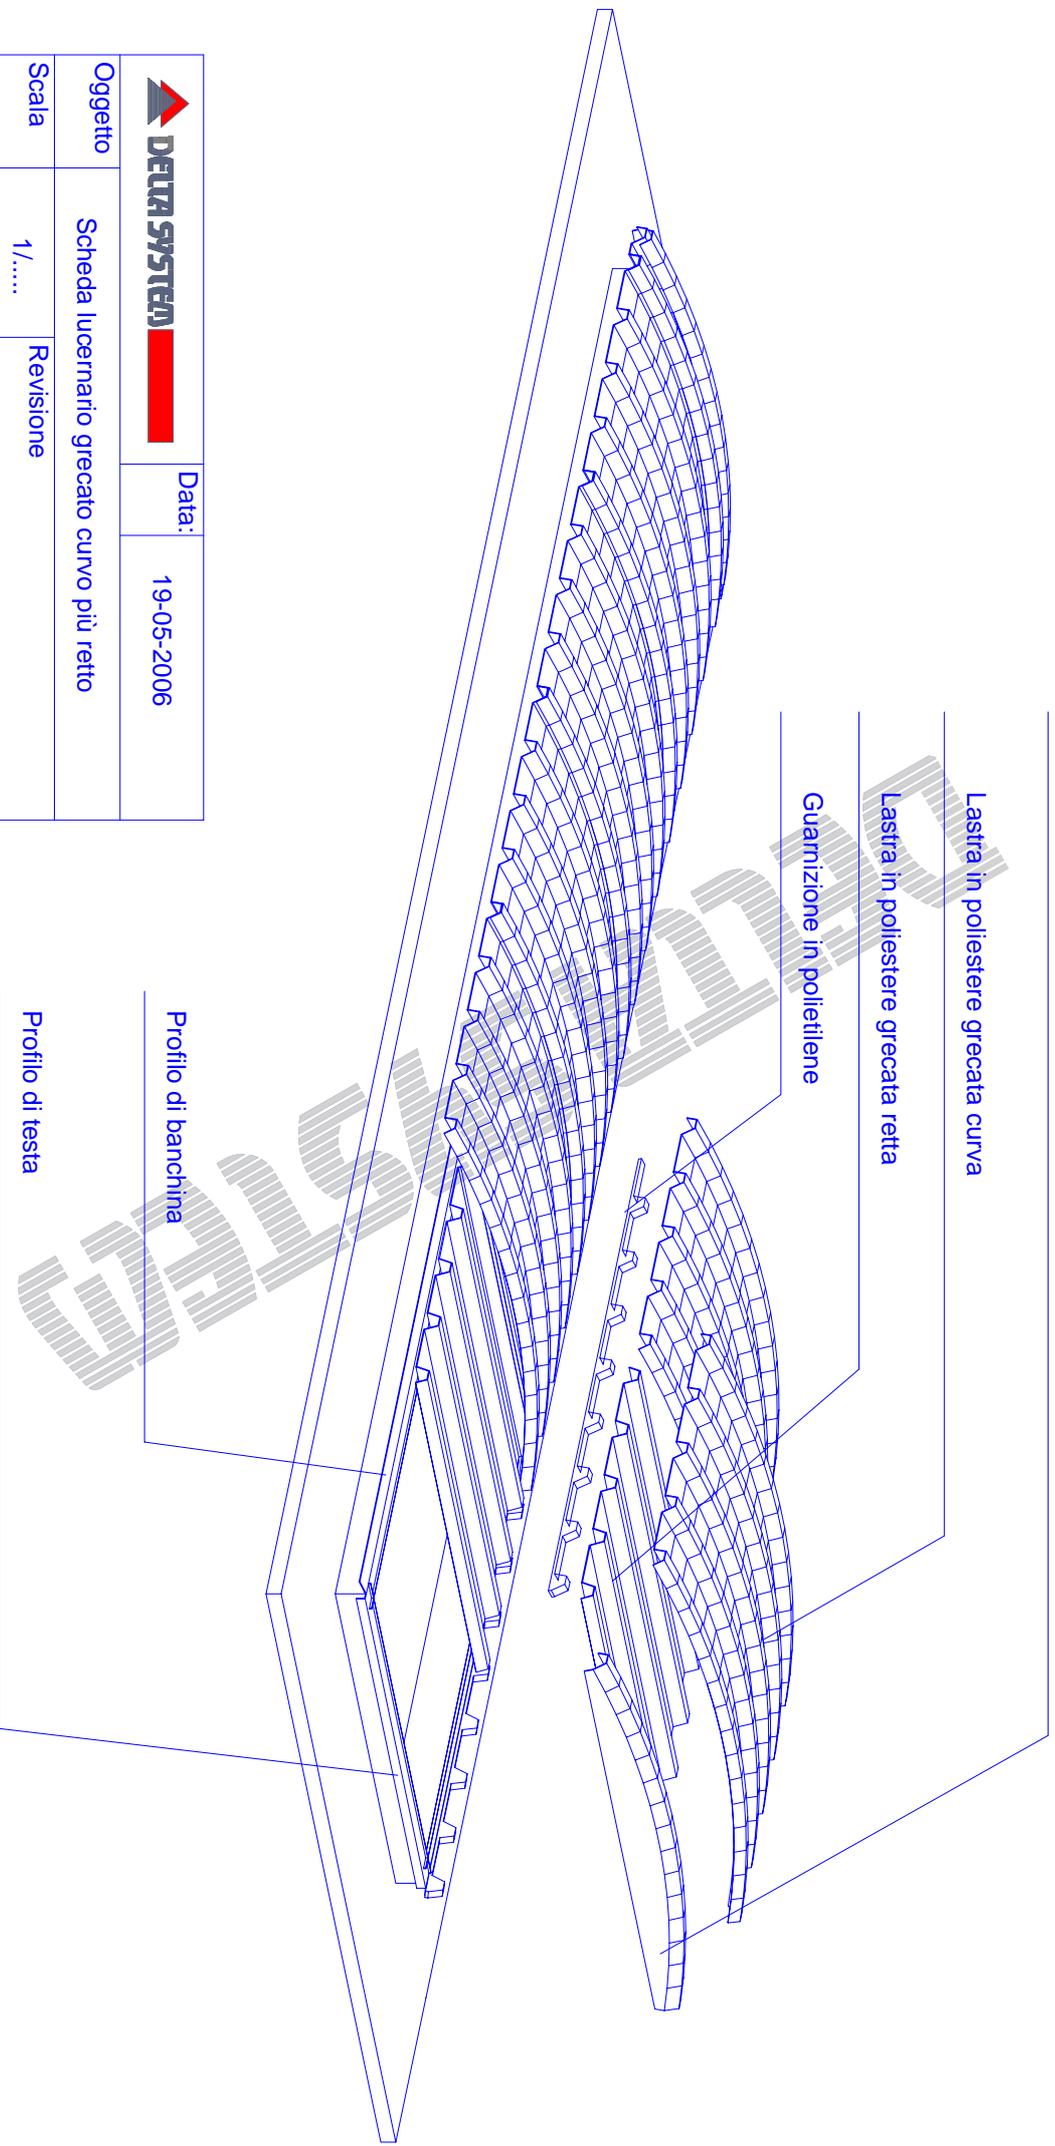

Data: 19-05-2006

Oggetto	Scheda lucernario grecato curvo più retto	
Scala	1/.....	Revisione
File	Scheda lucernario grecato curvo più retto	

Profilo di banchina


Profilo di testa

Guarnizione in polietilene

Lastra in poliestre grecata curva

Lastra in poliestre grecata curva

Timpano in poliestre

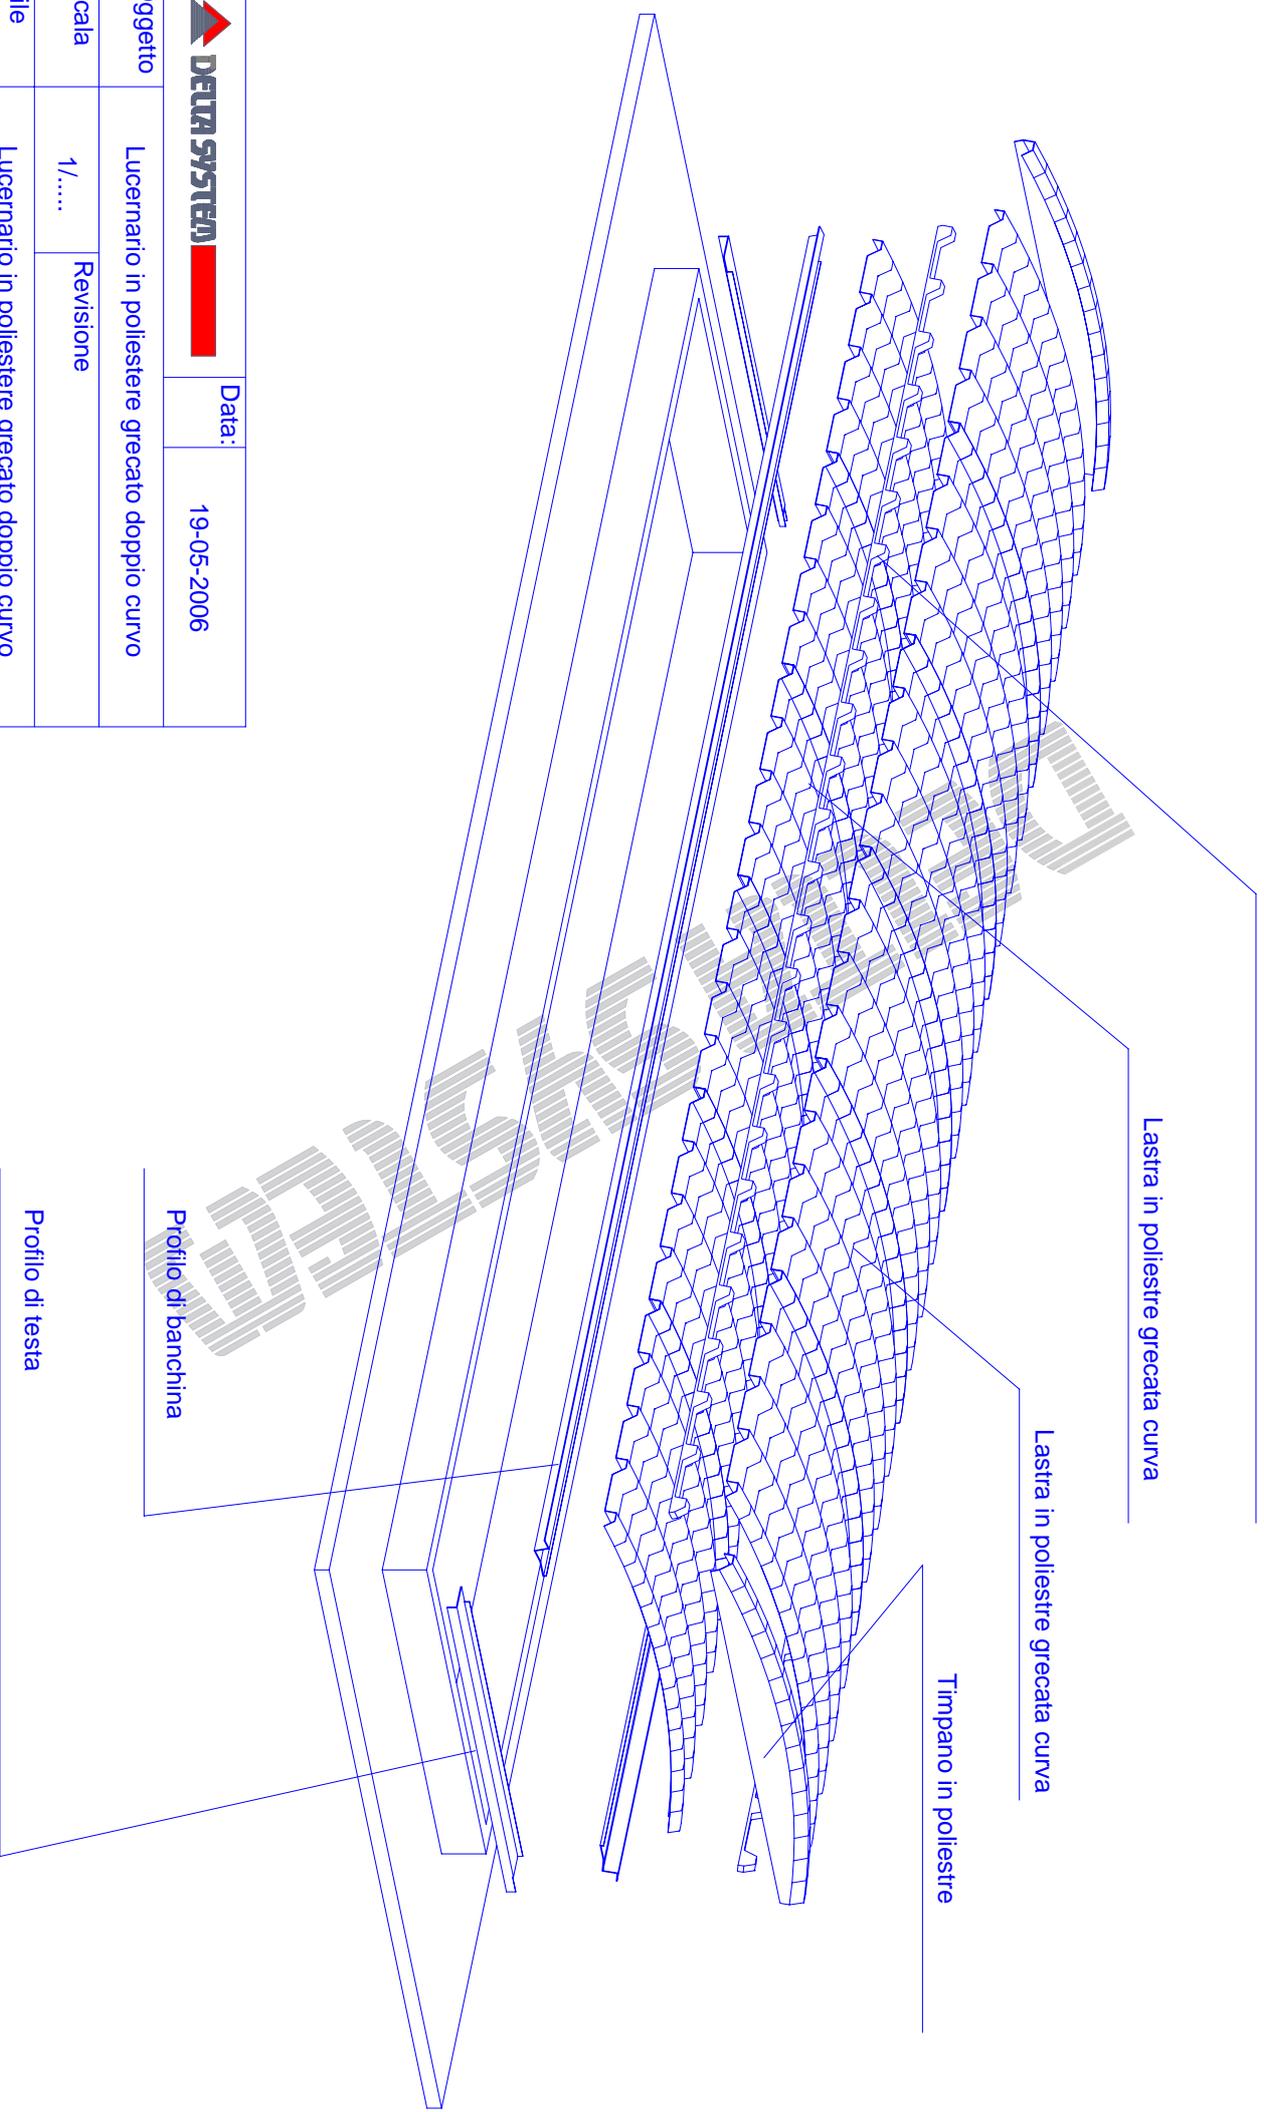

Data:

19-05-2006


Oggetto
Lucernario in poliestere grecato doppio curvo

Scala
1/.....

Revisione



File
Lucernario in poliestere grecato doppio curvo

Lucernario grecato curvo più polycarbonato alv. 10 mm

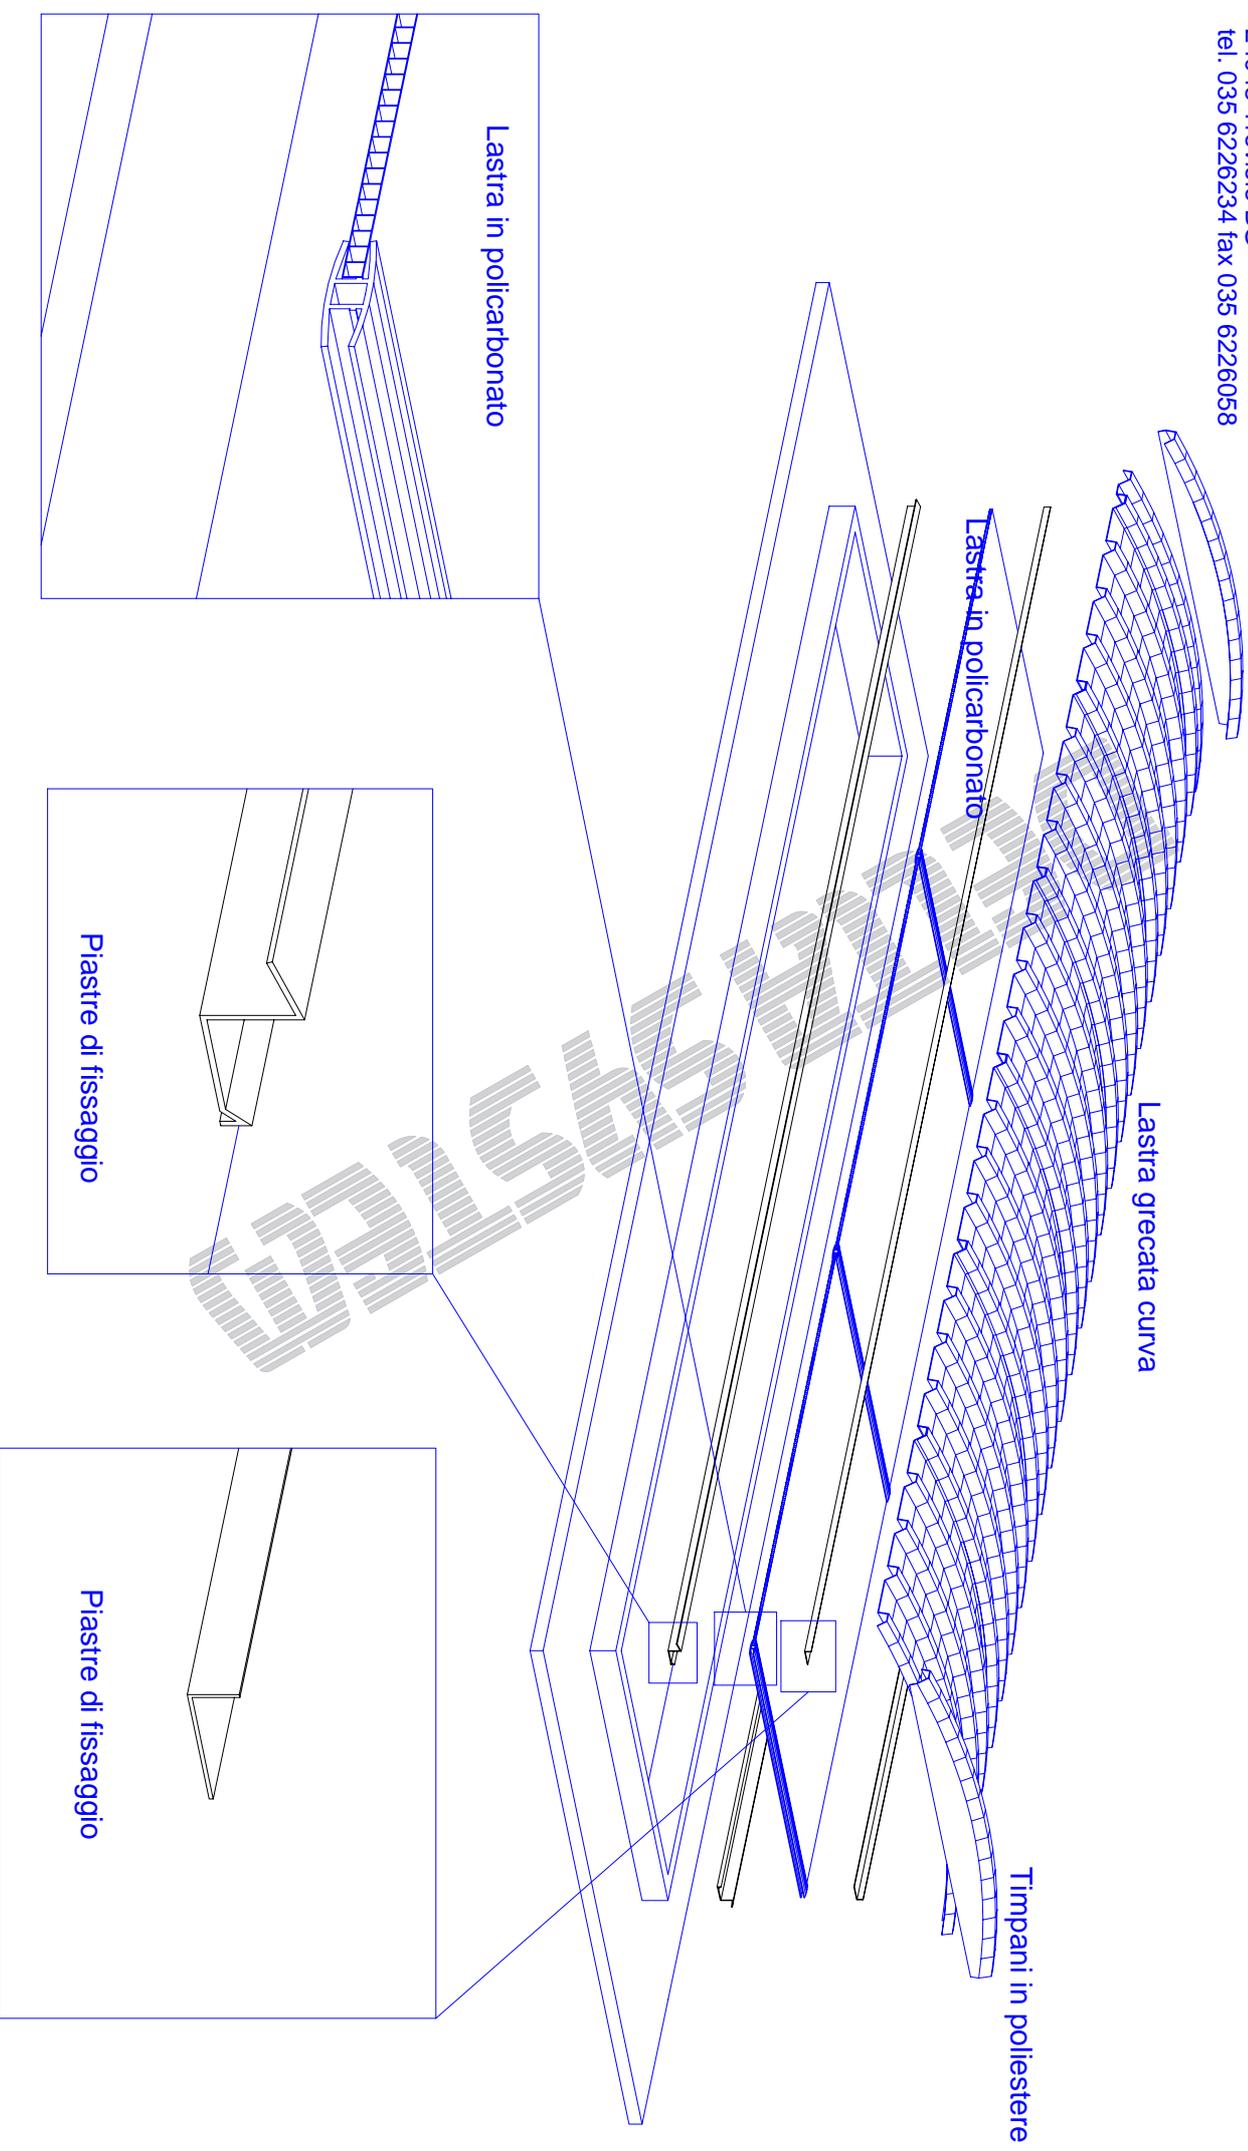


Spaccato di lucernario centinato:
Lucernario centinato in policarbonato alv. 10 mm o in
policarbonato compatto o in metacrilato a parete semplice

Lastra di copertura nelle diverse soluzioni a parete semplice:
Policarbonato Alveolare
Policarbonato compatto
Metacrilato

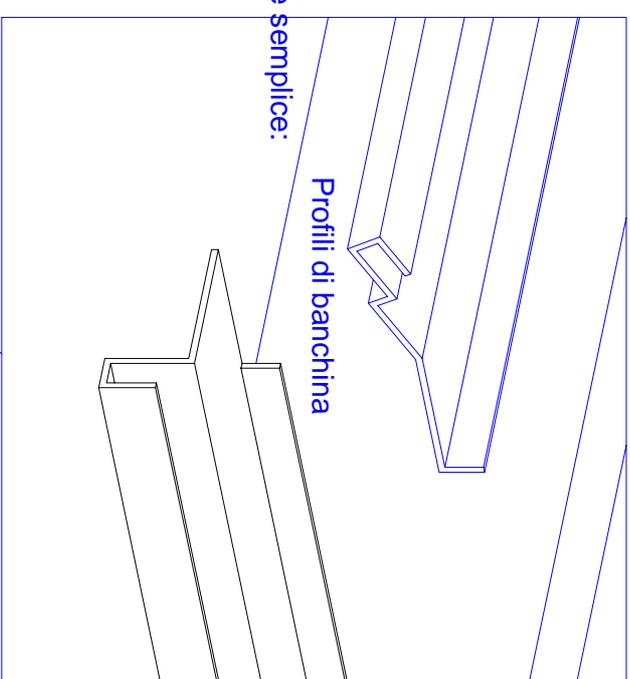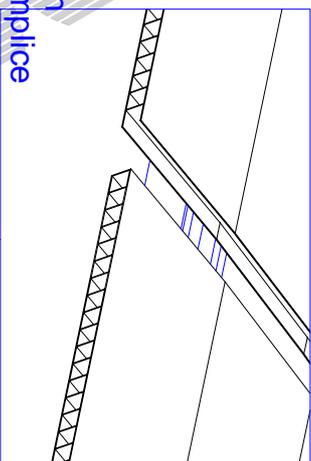

Profili di banchina

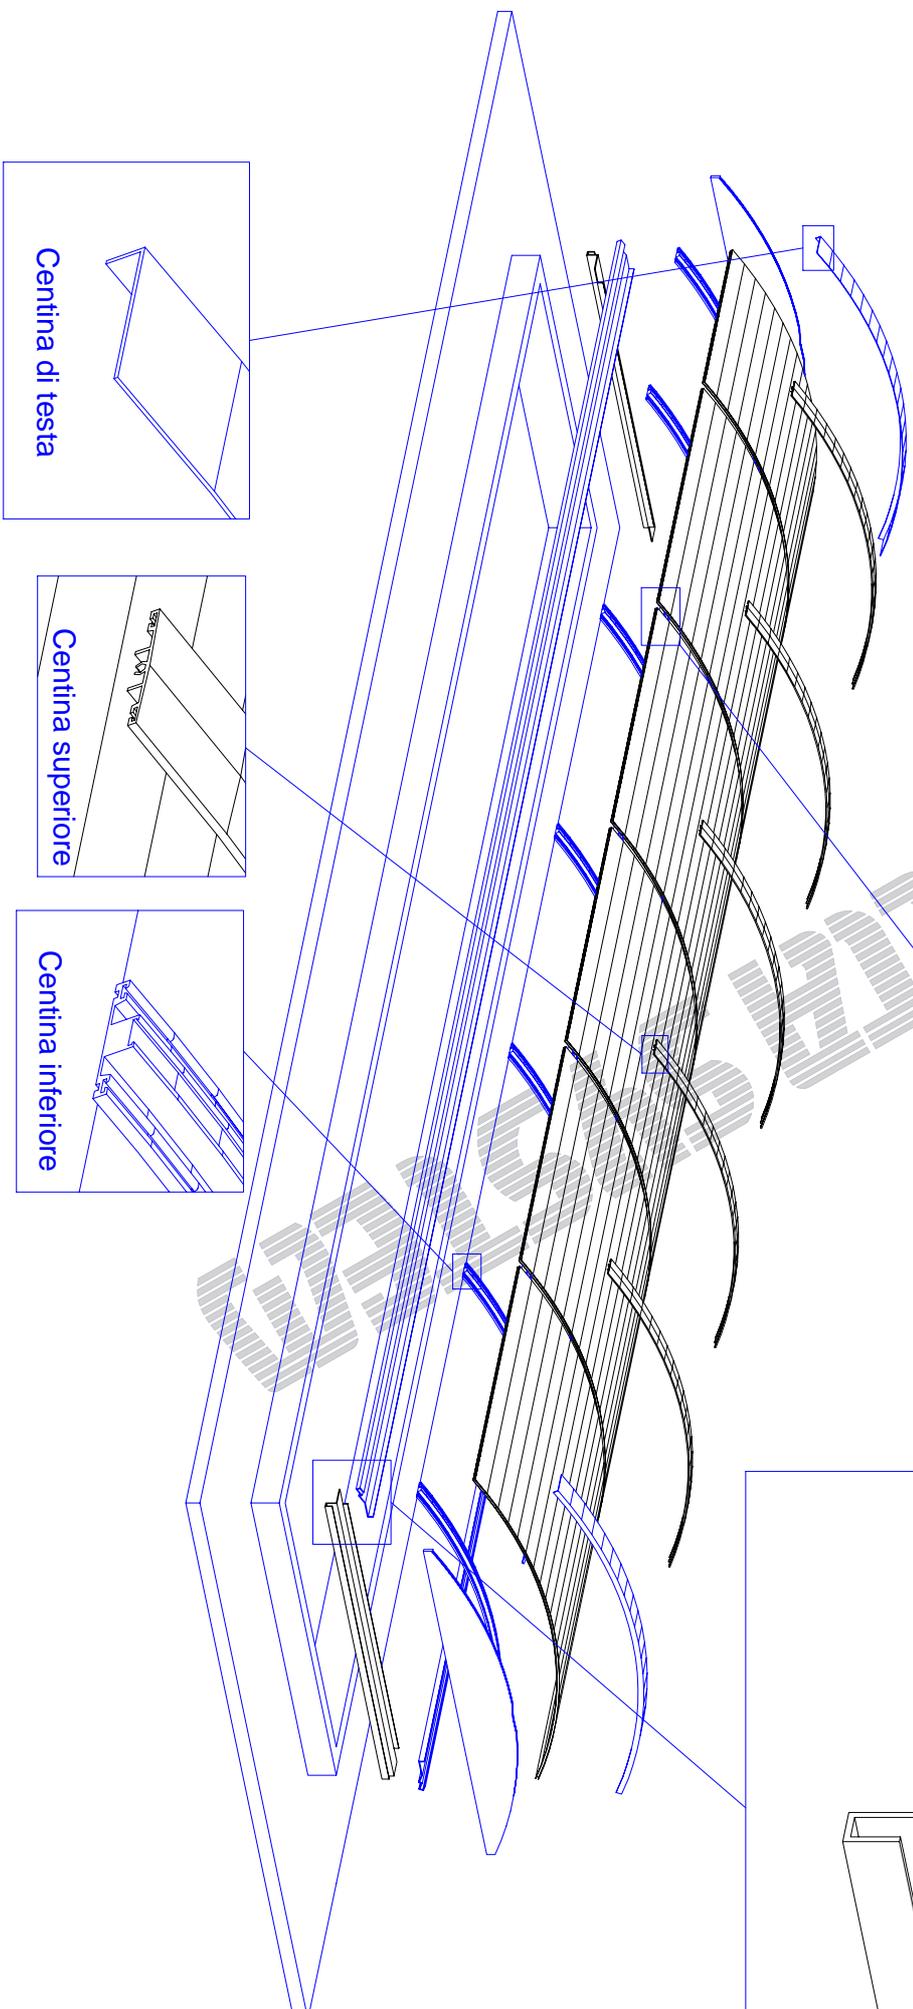

Centina di testa


Centina superiore

Centina inferiore



Via Cadorna 85
24048 Treviolo BG
tel. 035 6226234 fax 035 6226058

Lucernario continuo con policup

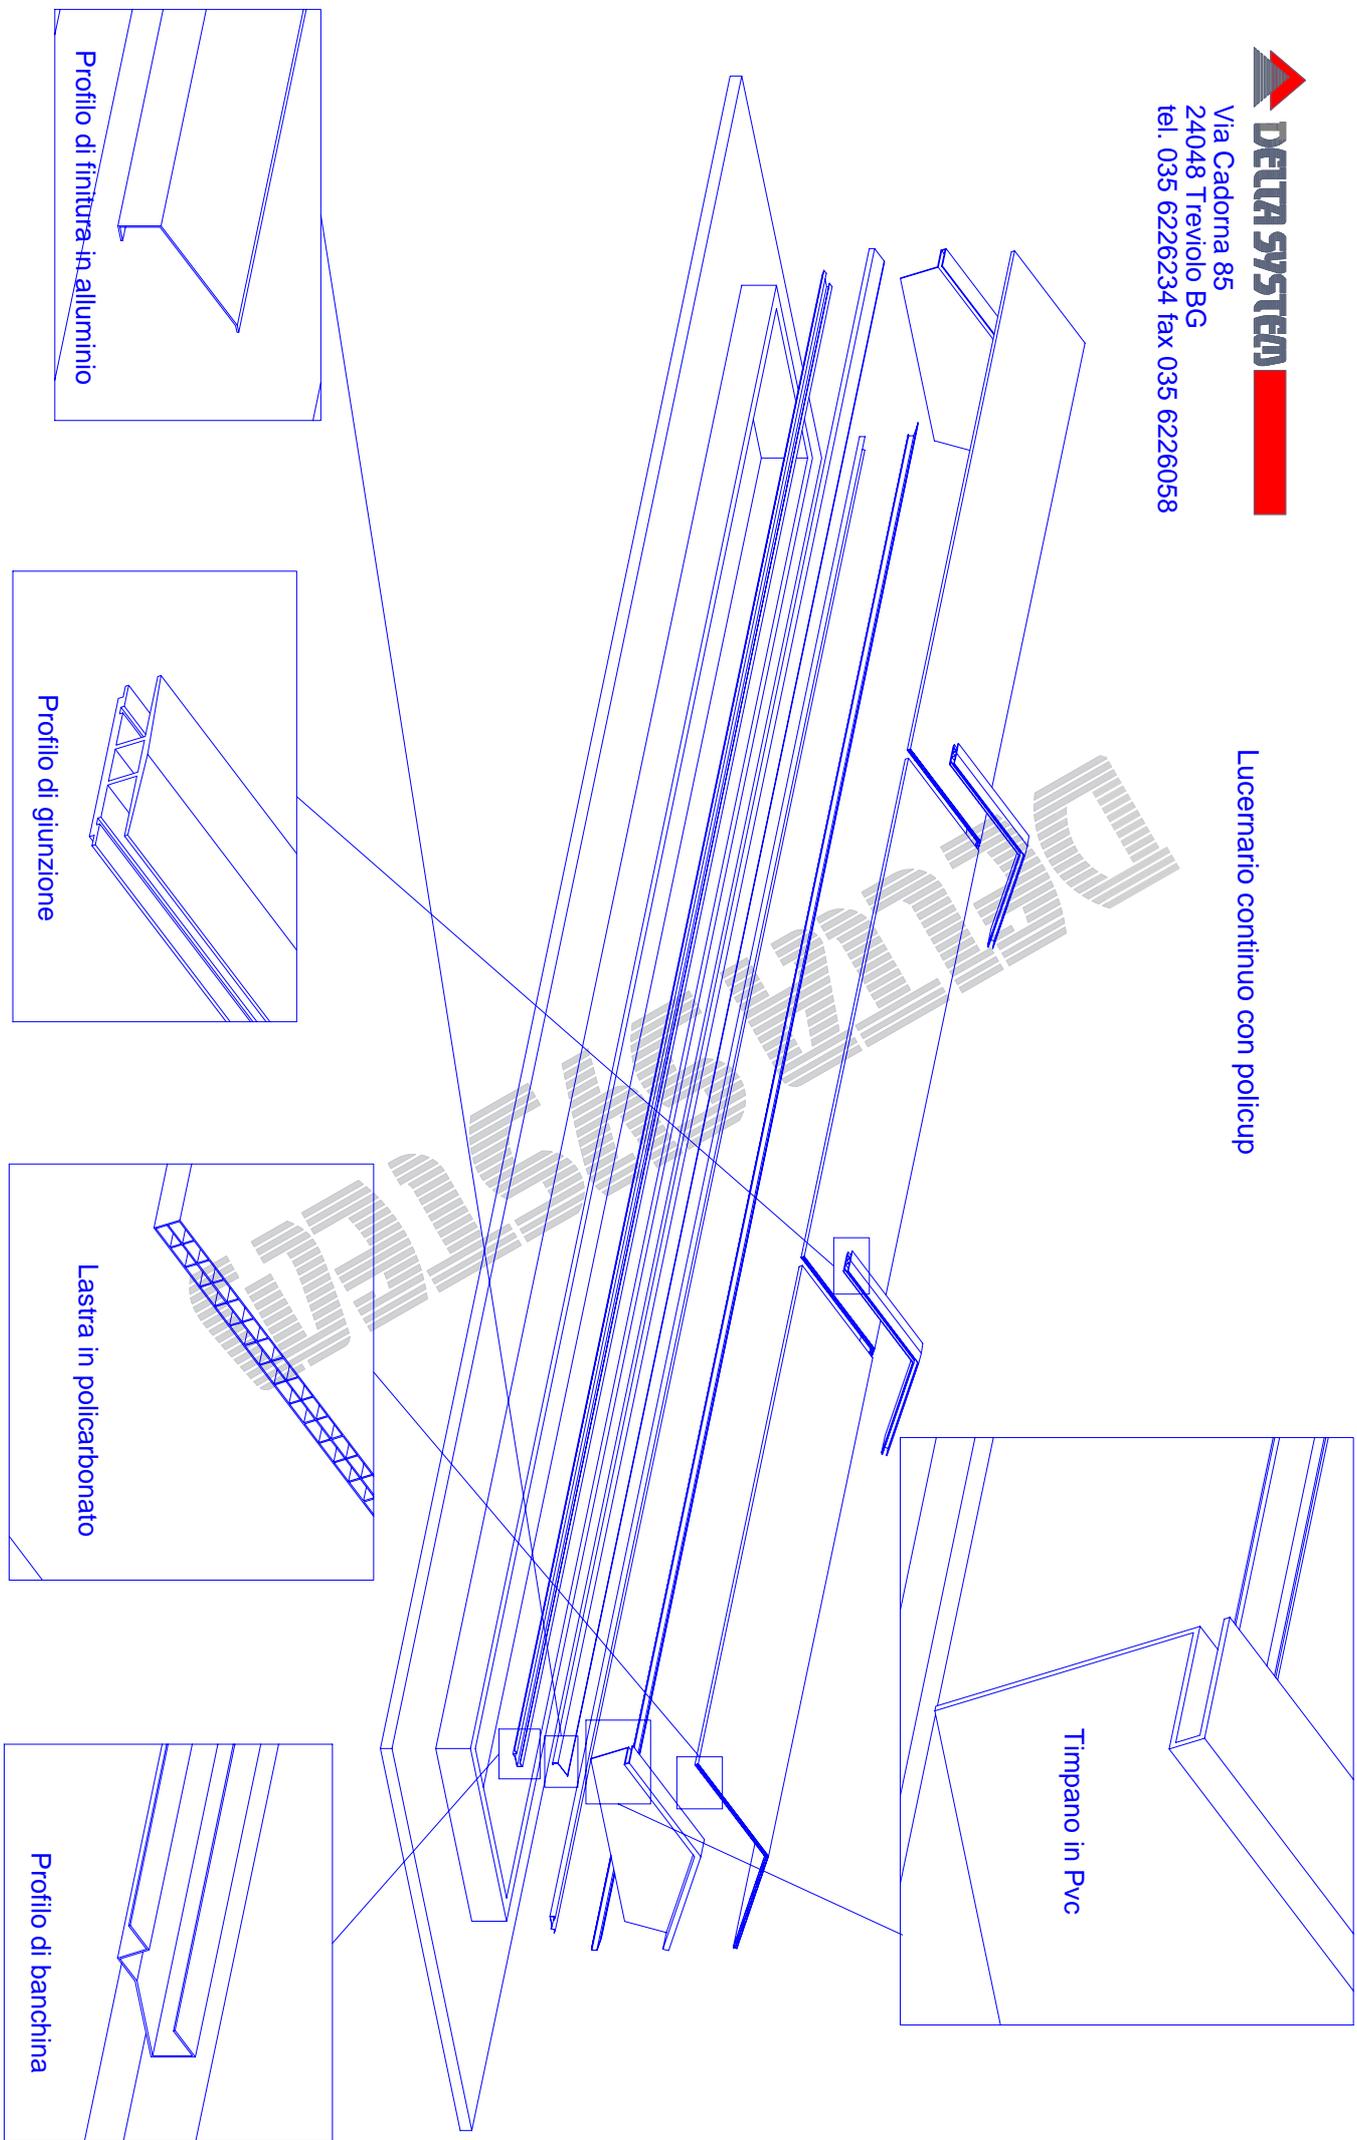

Profilo di finitura in alluminio

Profilo di giunzione

Lastra in policarbonato

Profilo di banchina


Timpano in Pvc



DELTA SYSTEM



Via Cadorna 85
24048 Treviolo BG
tel 035 6226234 fax 035 6226058

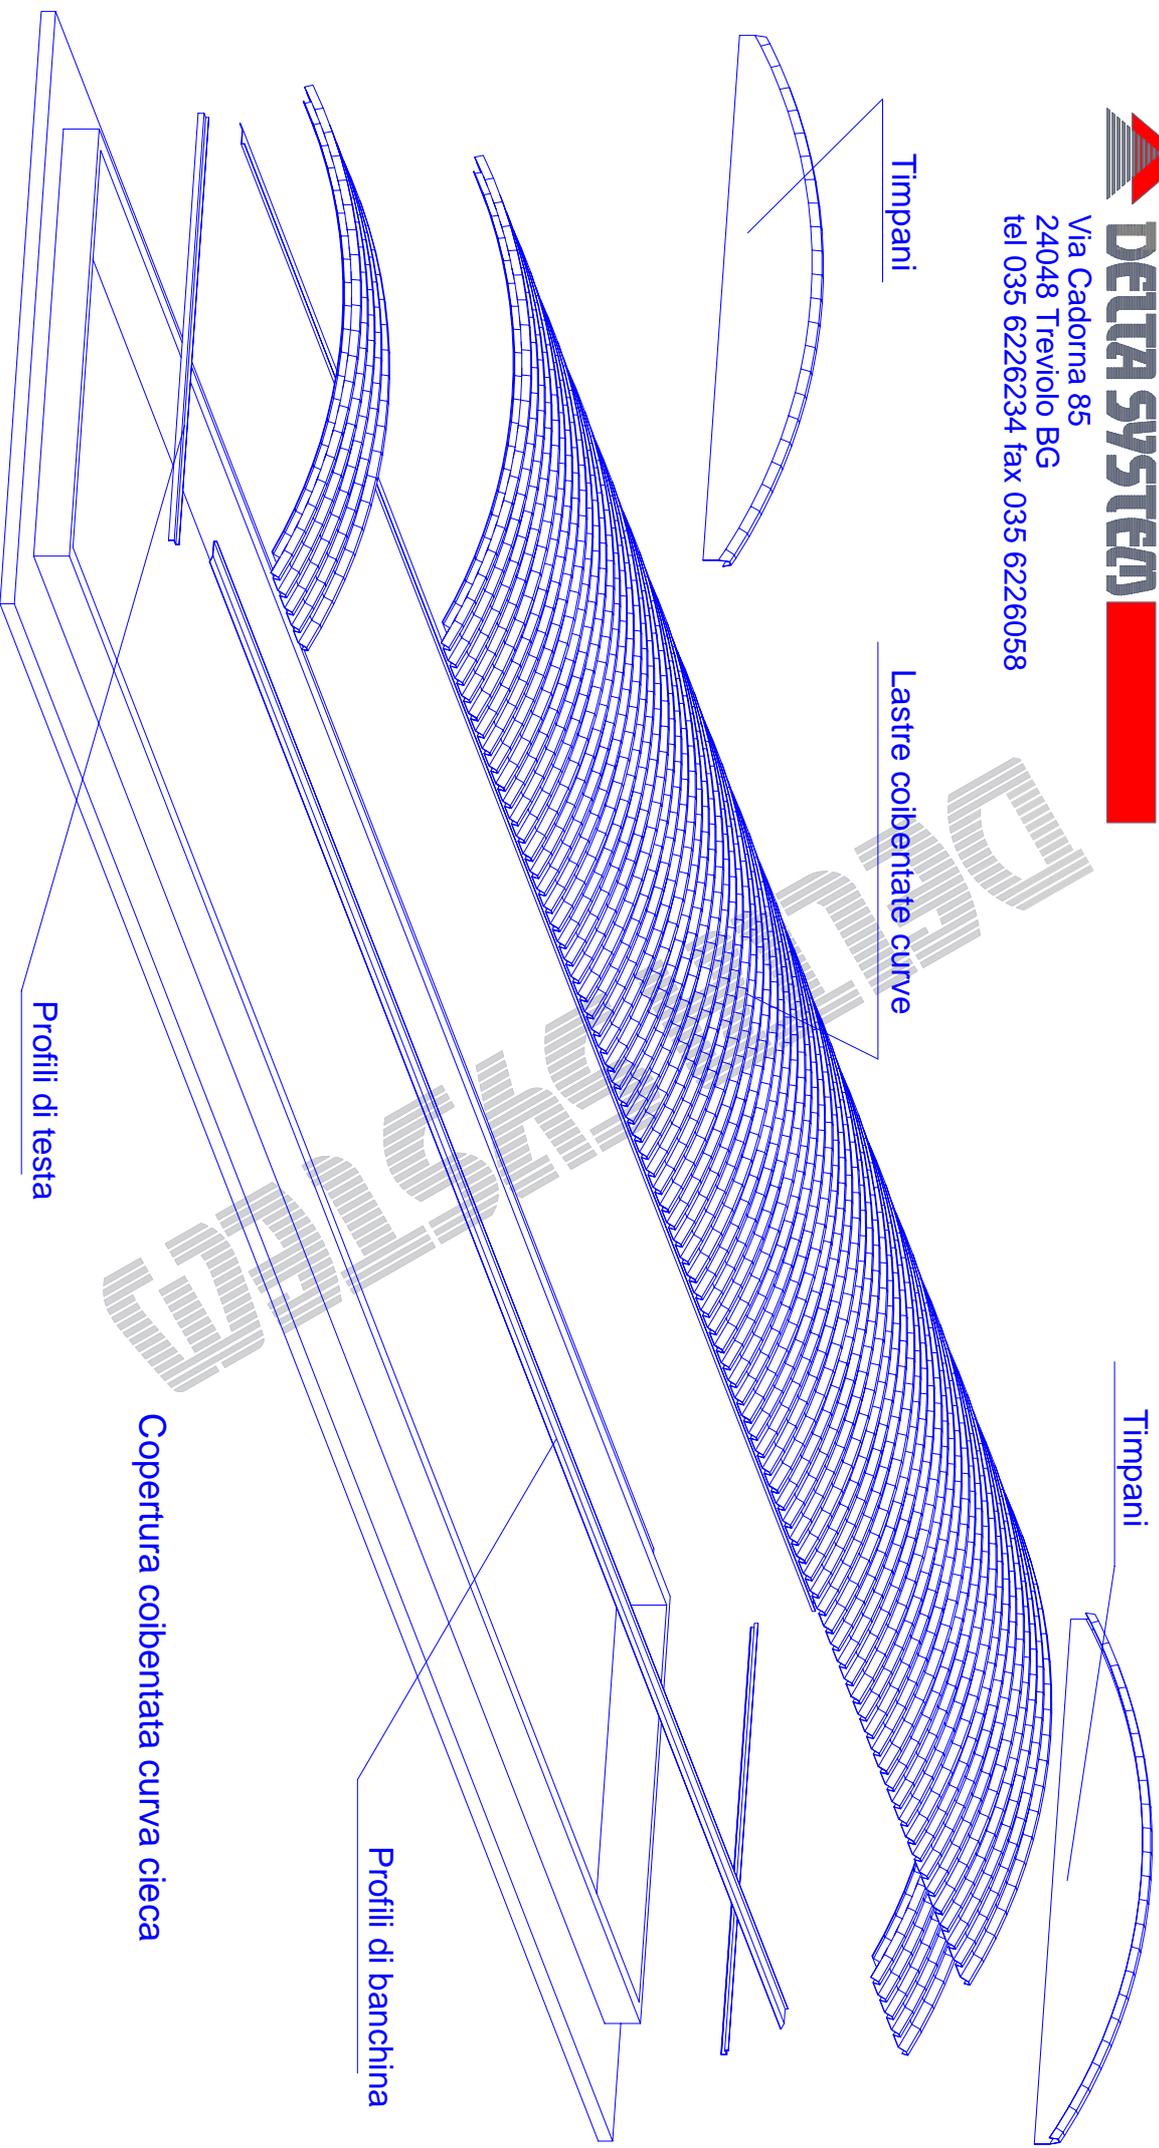

Telaio apribile motorizzato oltre i 6.00 mt.
Vista da aperto.

Telaio in alluminio apribile


Cremaagliera

Supporto girevole


Motoriduttore

Tubo di trasmissione


Telaio in alluminio Fisso

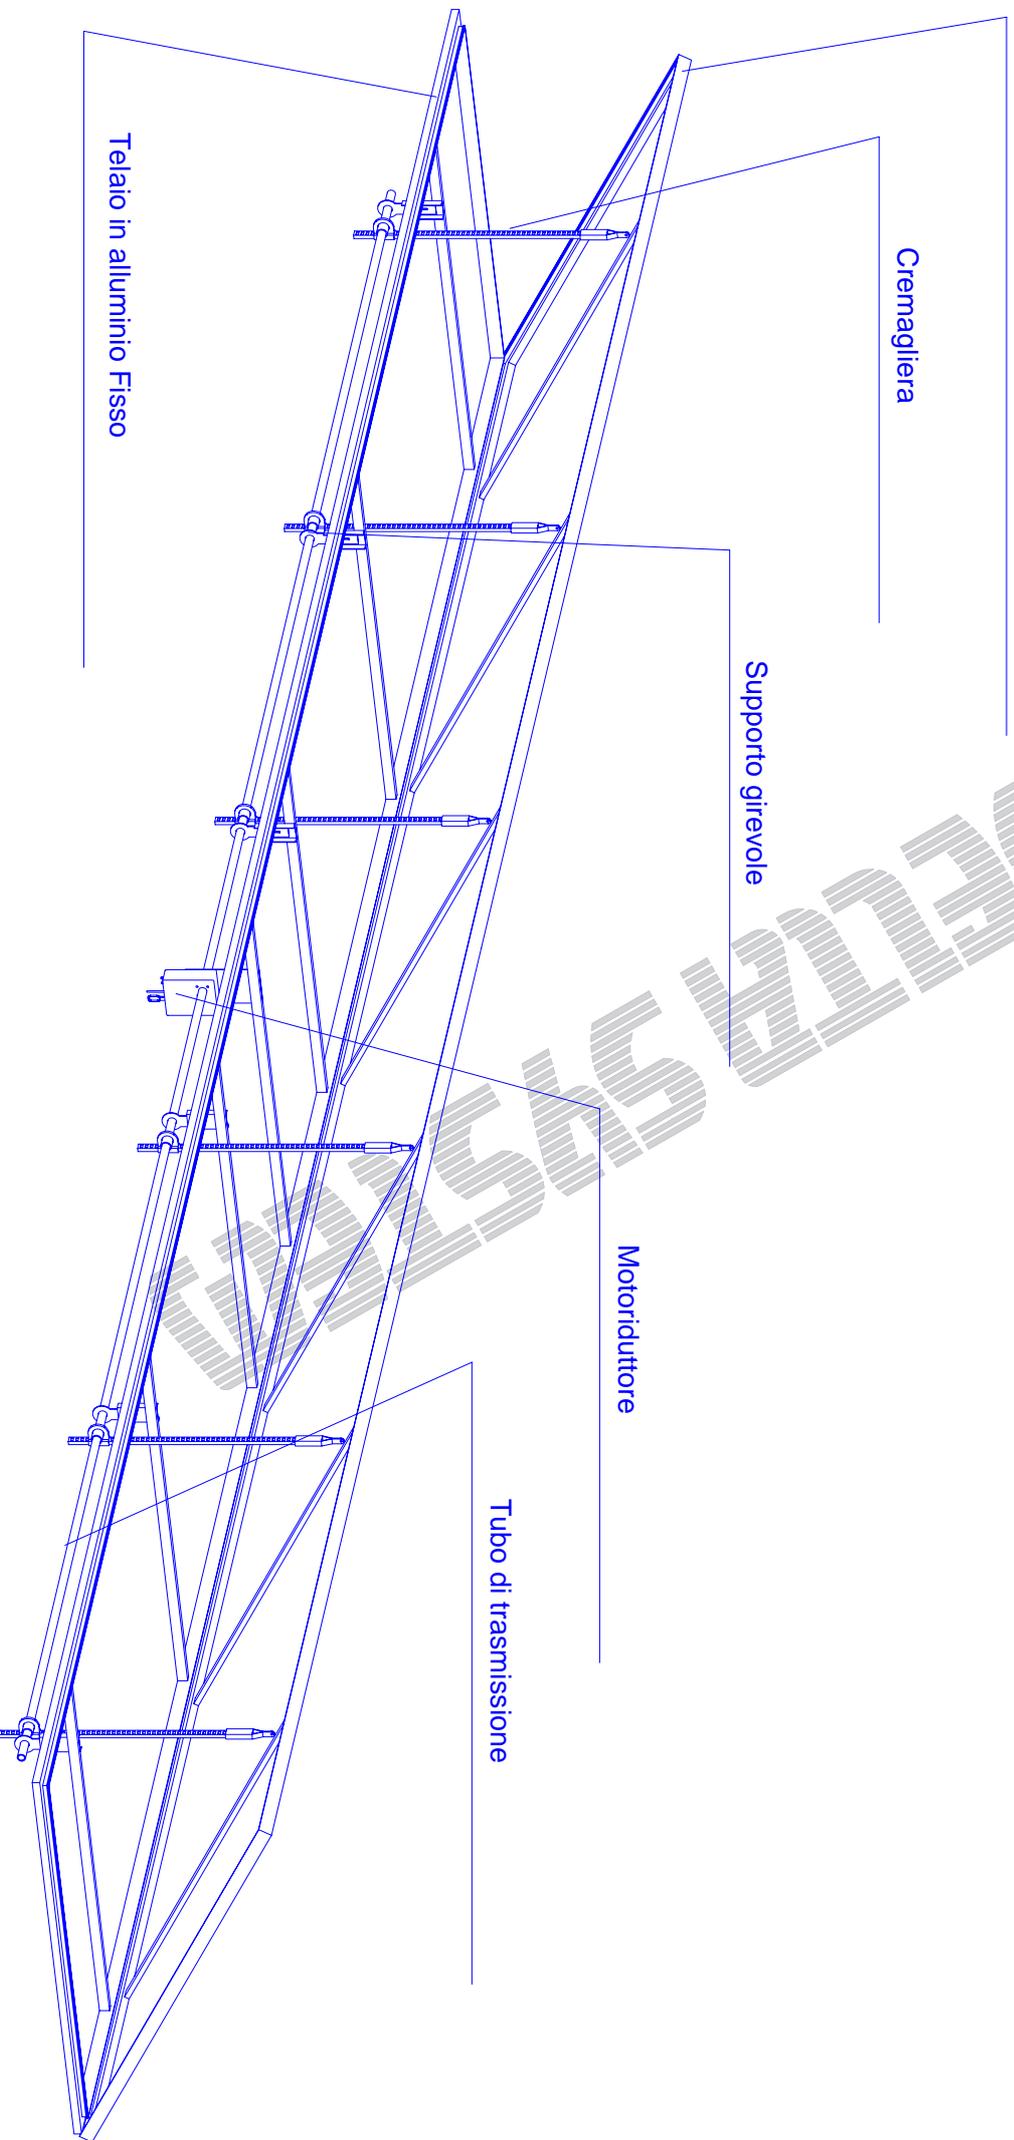

Via Cadorna 85
24048 Treviolo BG
tel 035 6226234 fax 035 6226058

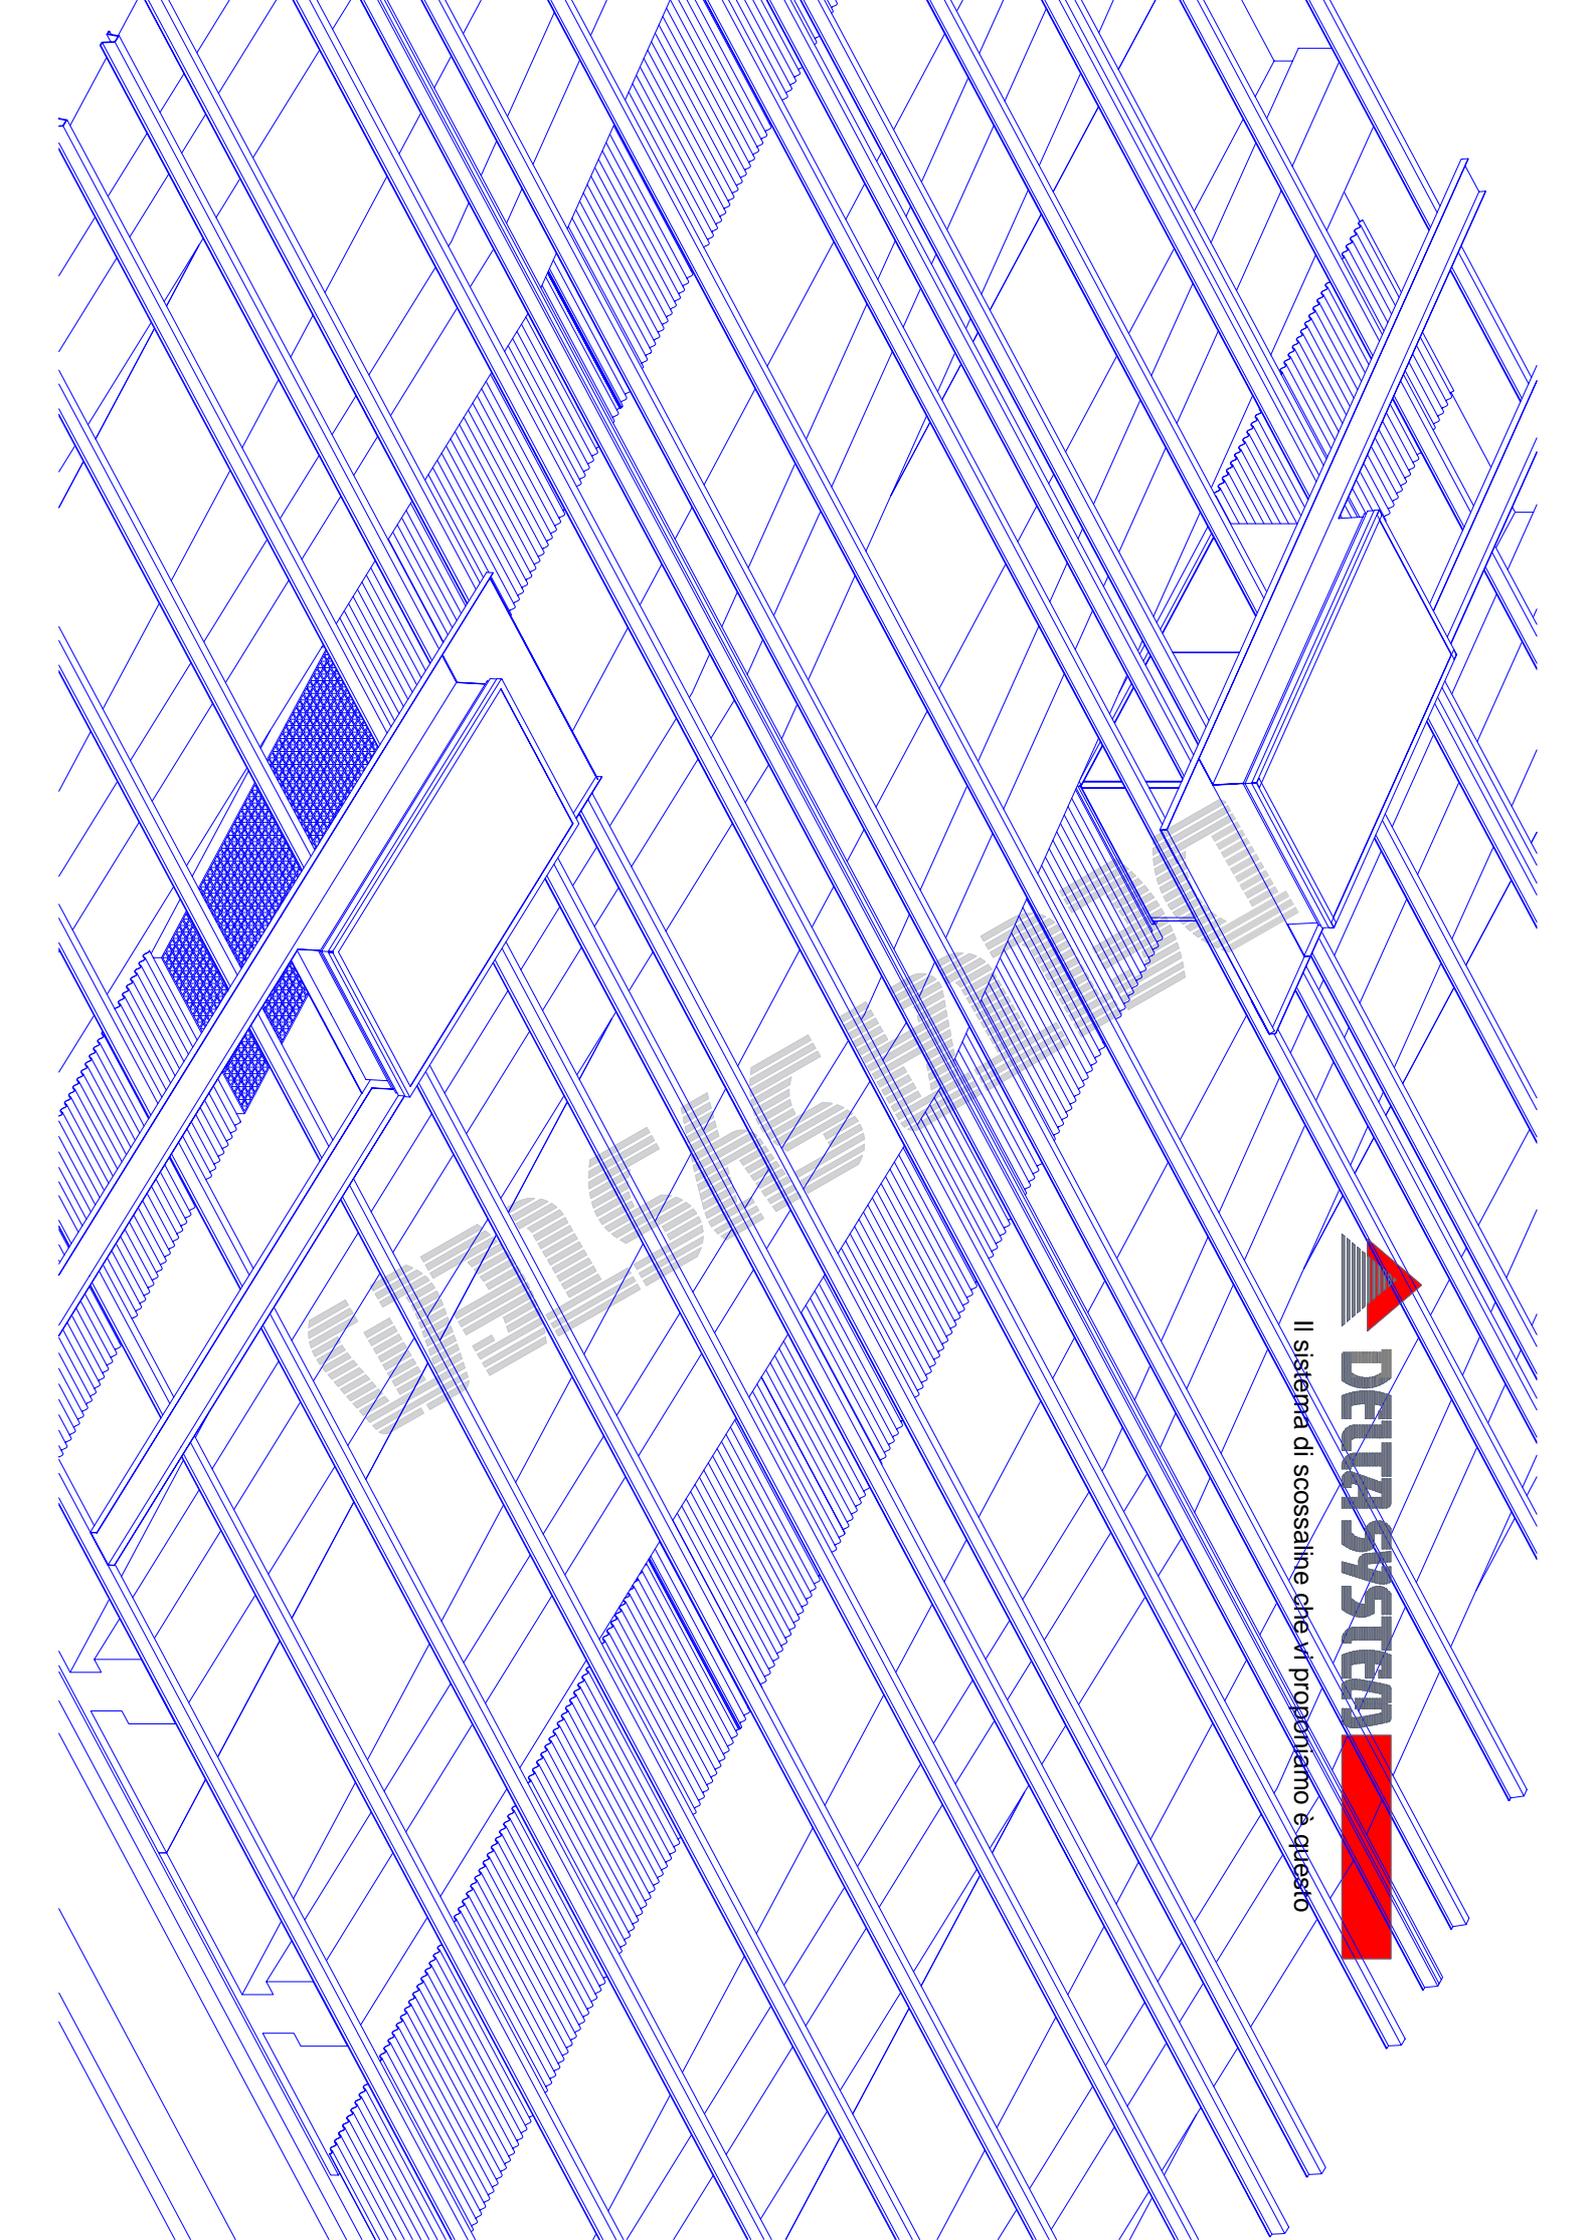


The image is a technical drawing of a roof structure, showing a series of parallel rafters and a cross-section of a scossaline system. The drawing is rendered in blue lines on a white background. A large, faint watermark of the word "DELTA" is visible in the center of the drawing. In the bottom right corner, there is a logo for "DELTA SYSTEM" and a red rectangular block. Below the logo, the text "Il sistema di scossaline che vi proponiamo è questo" is written vertically.

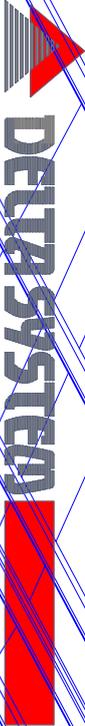
 **DELTA SYSTEM**

Il sistema di scossaline che vi proponiamo è questo

Esploso apribile verticale

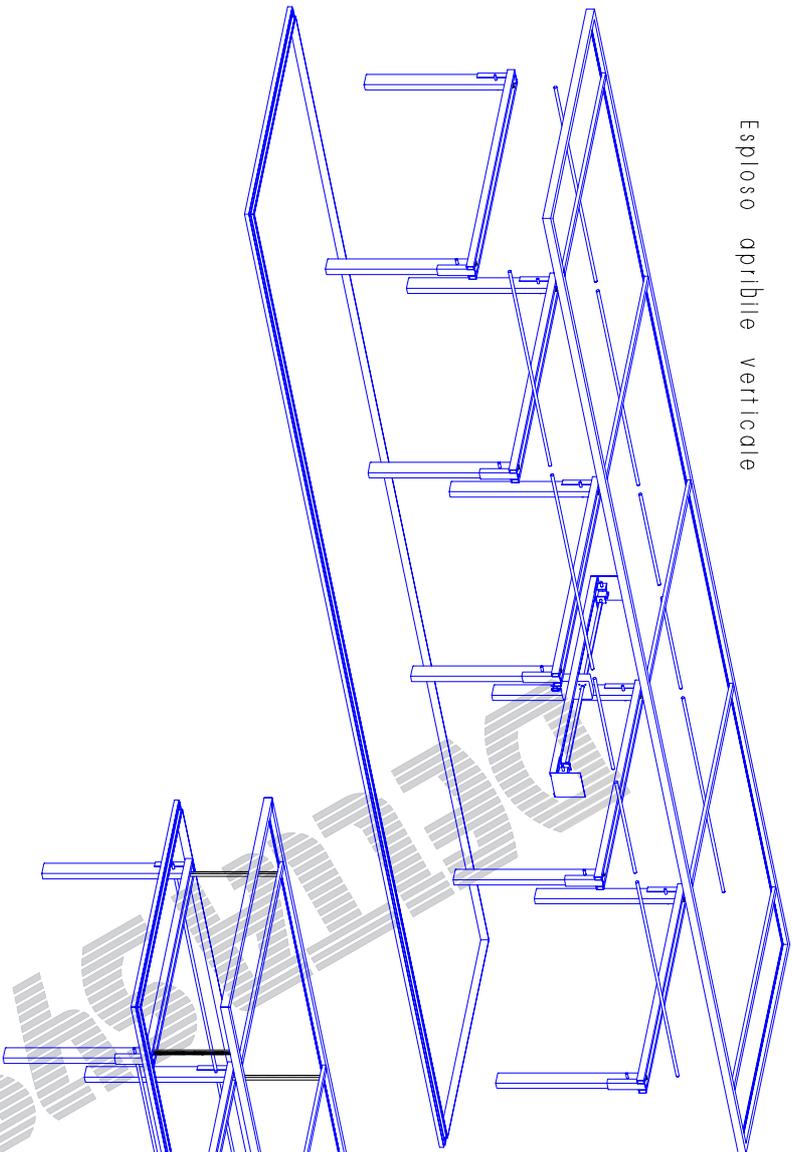


Apribile verticale aperto

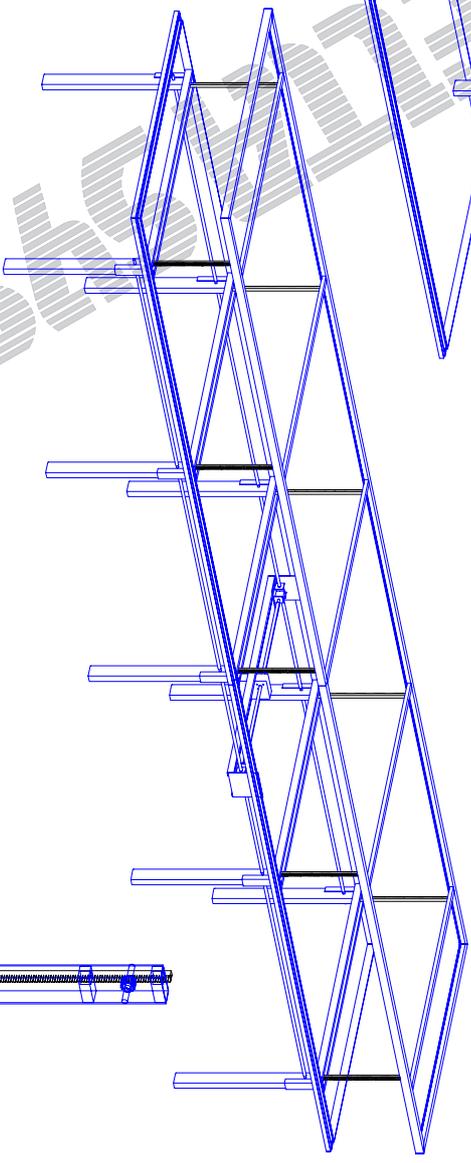

Cremagliera



Apribile verticale chiuso

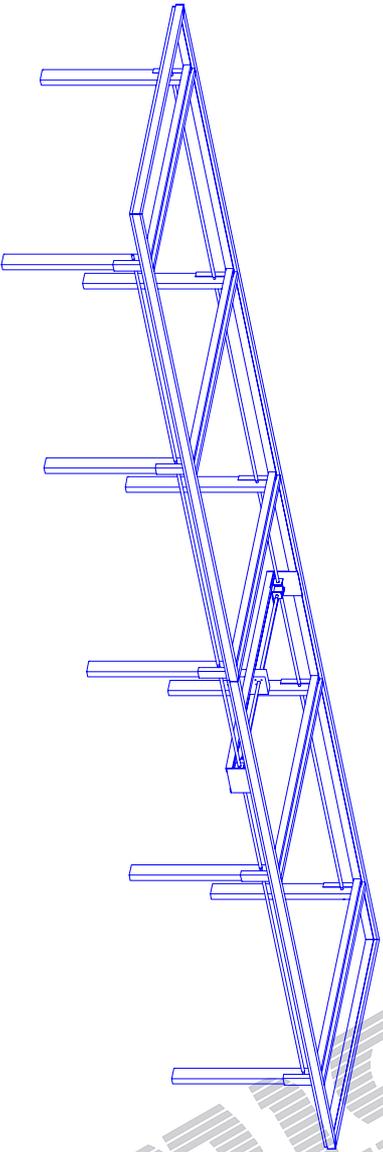


	Data:	2004
Oggetto	Apribile verticale	
Scala	1/.....	Revisione
File	Apribile verticale	




DELTA SYSTEM

Via Cadorna 85 Treviolo Bg

Sheds in alluminio

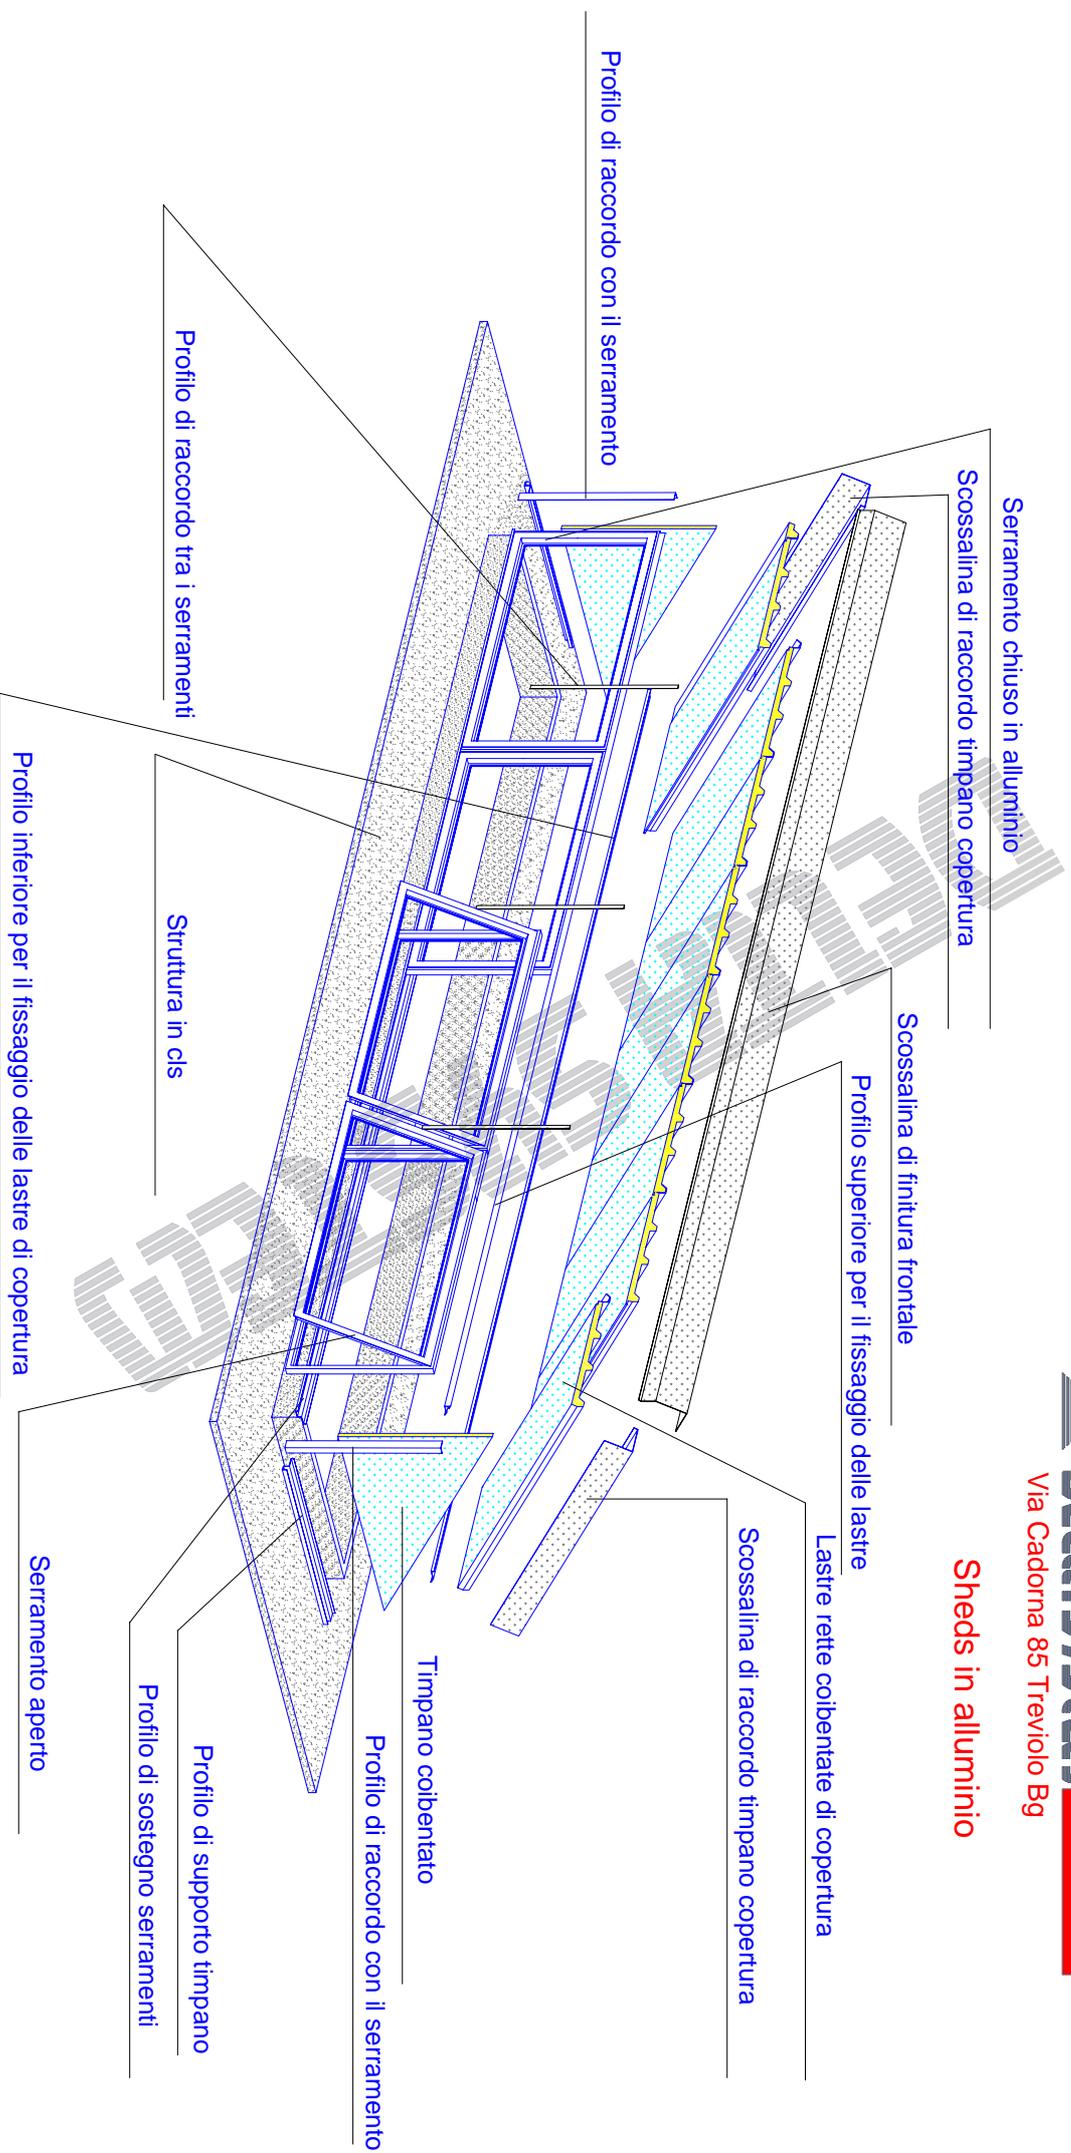

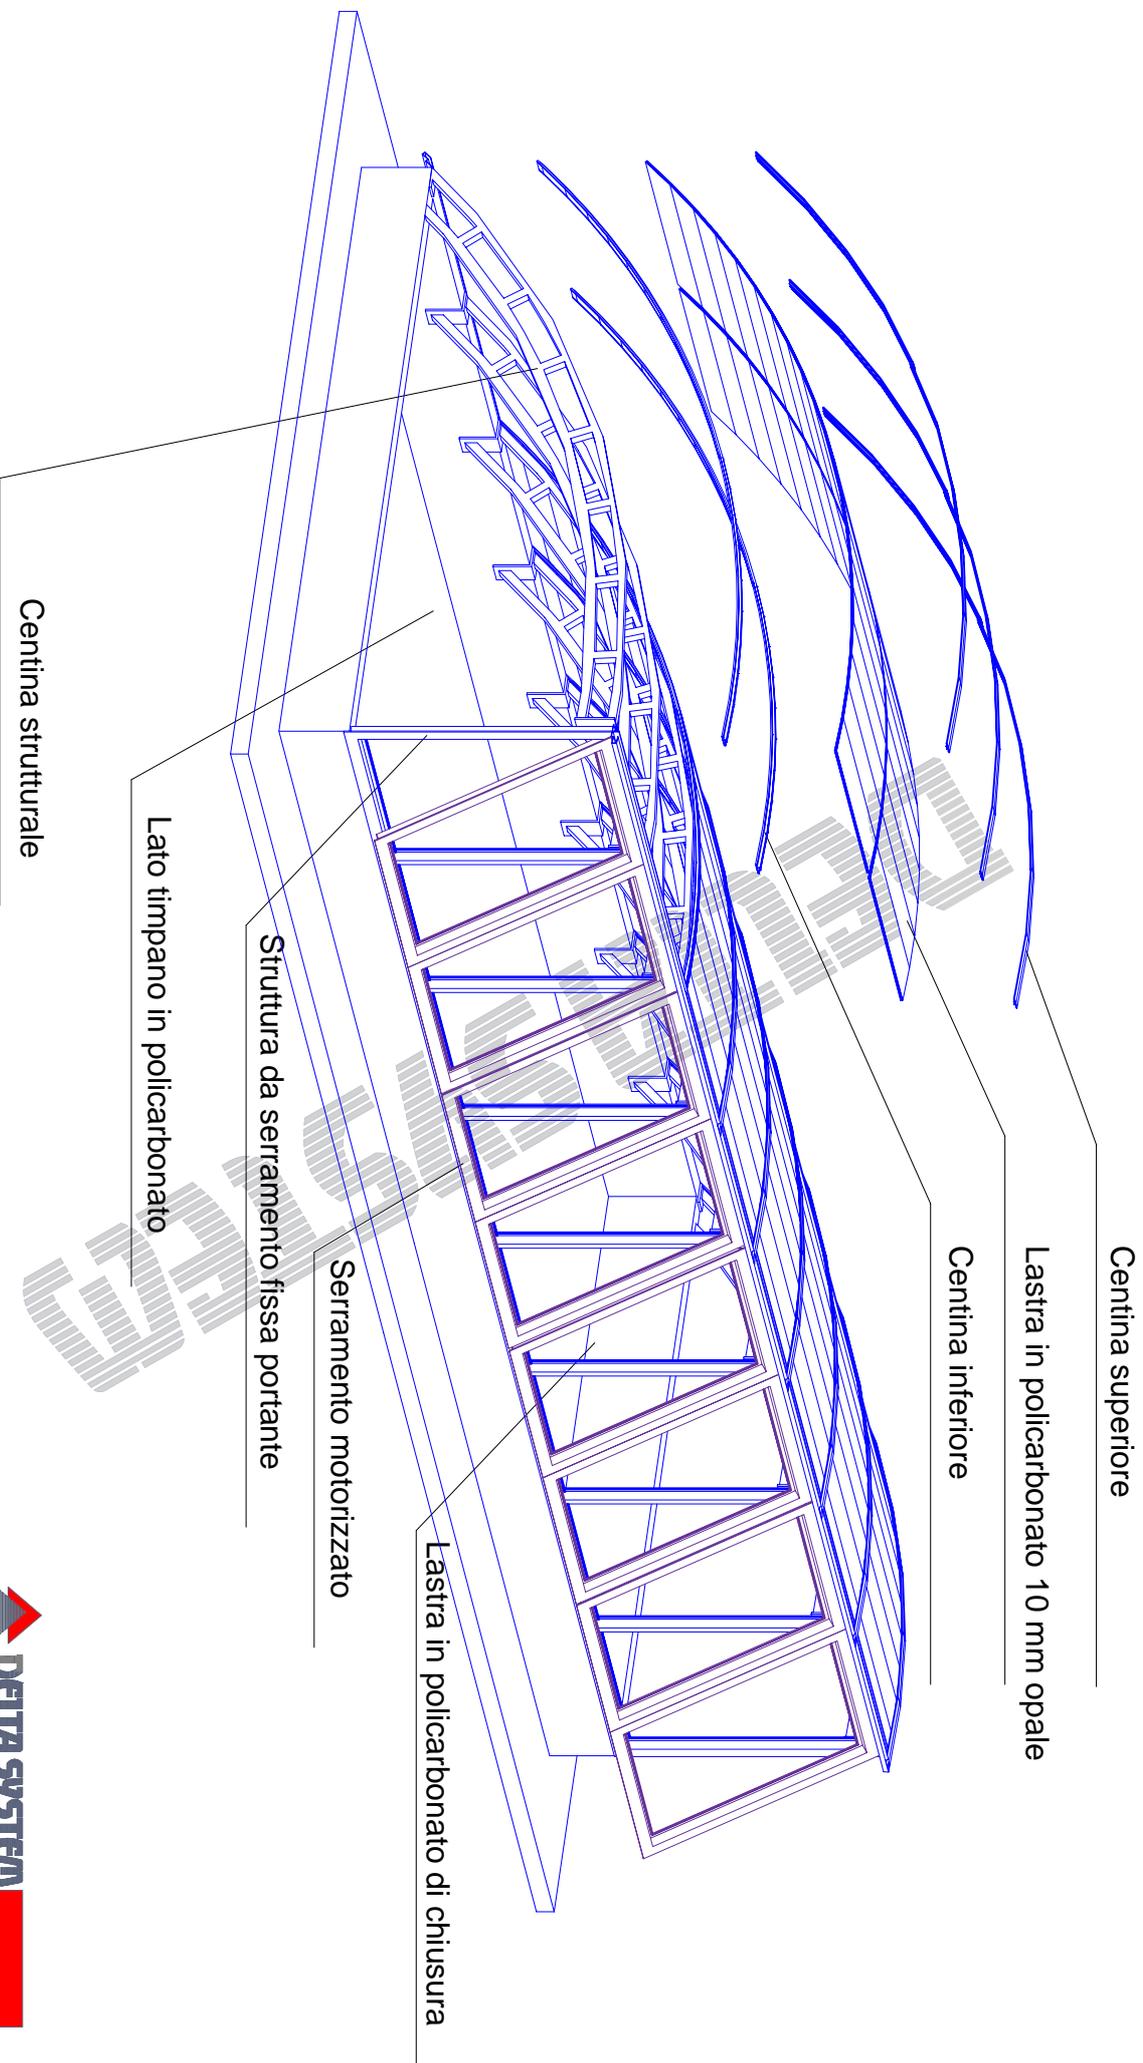

Via Cadorna 85
24048 Treviolo BG
tel. 035 6226234 fax 035 6226058